
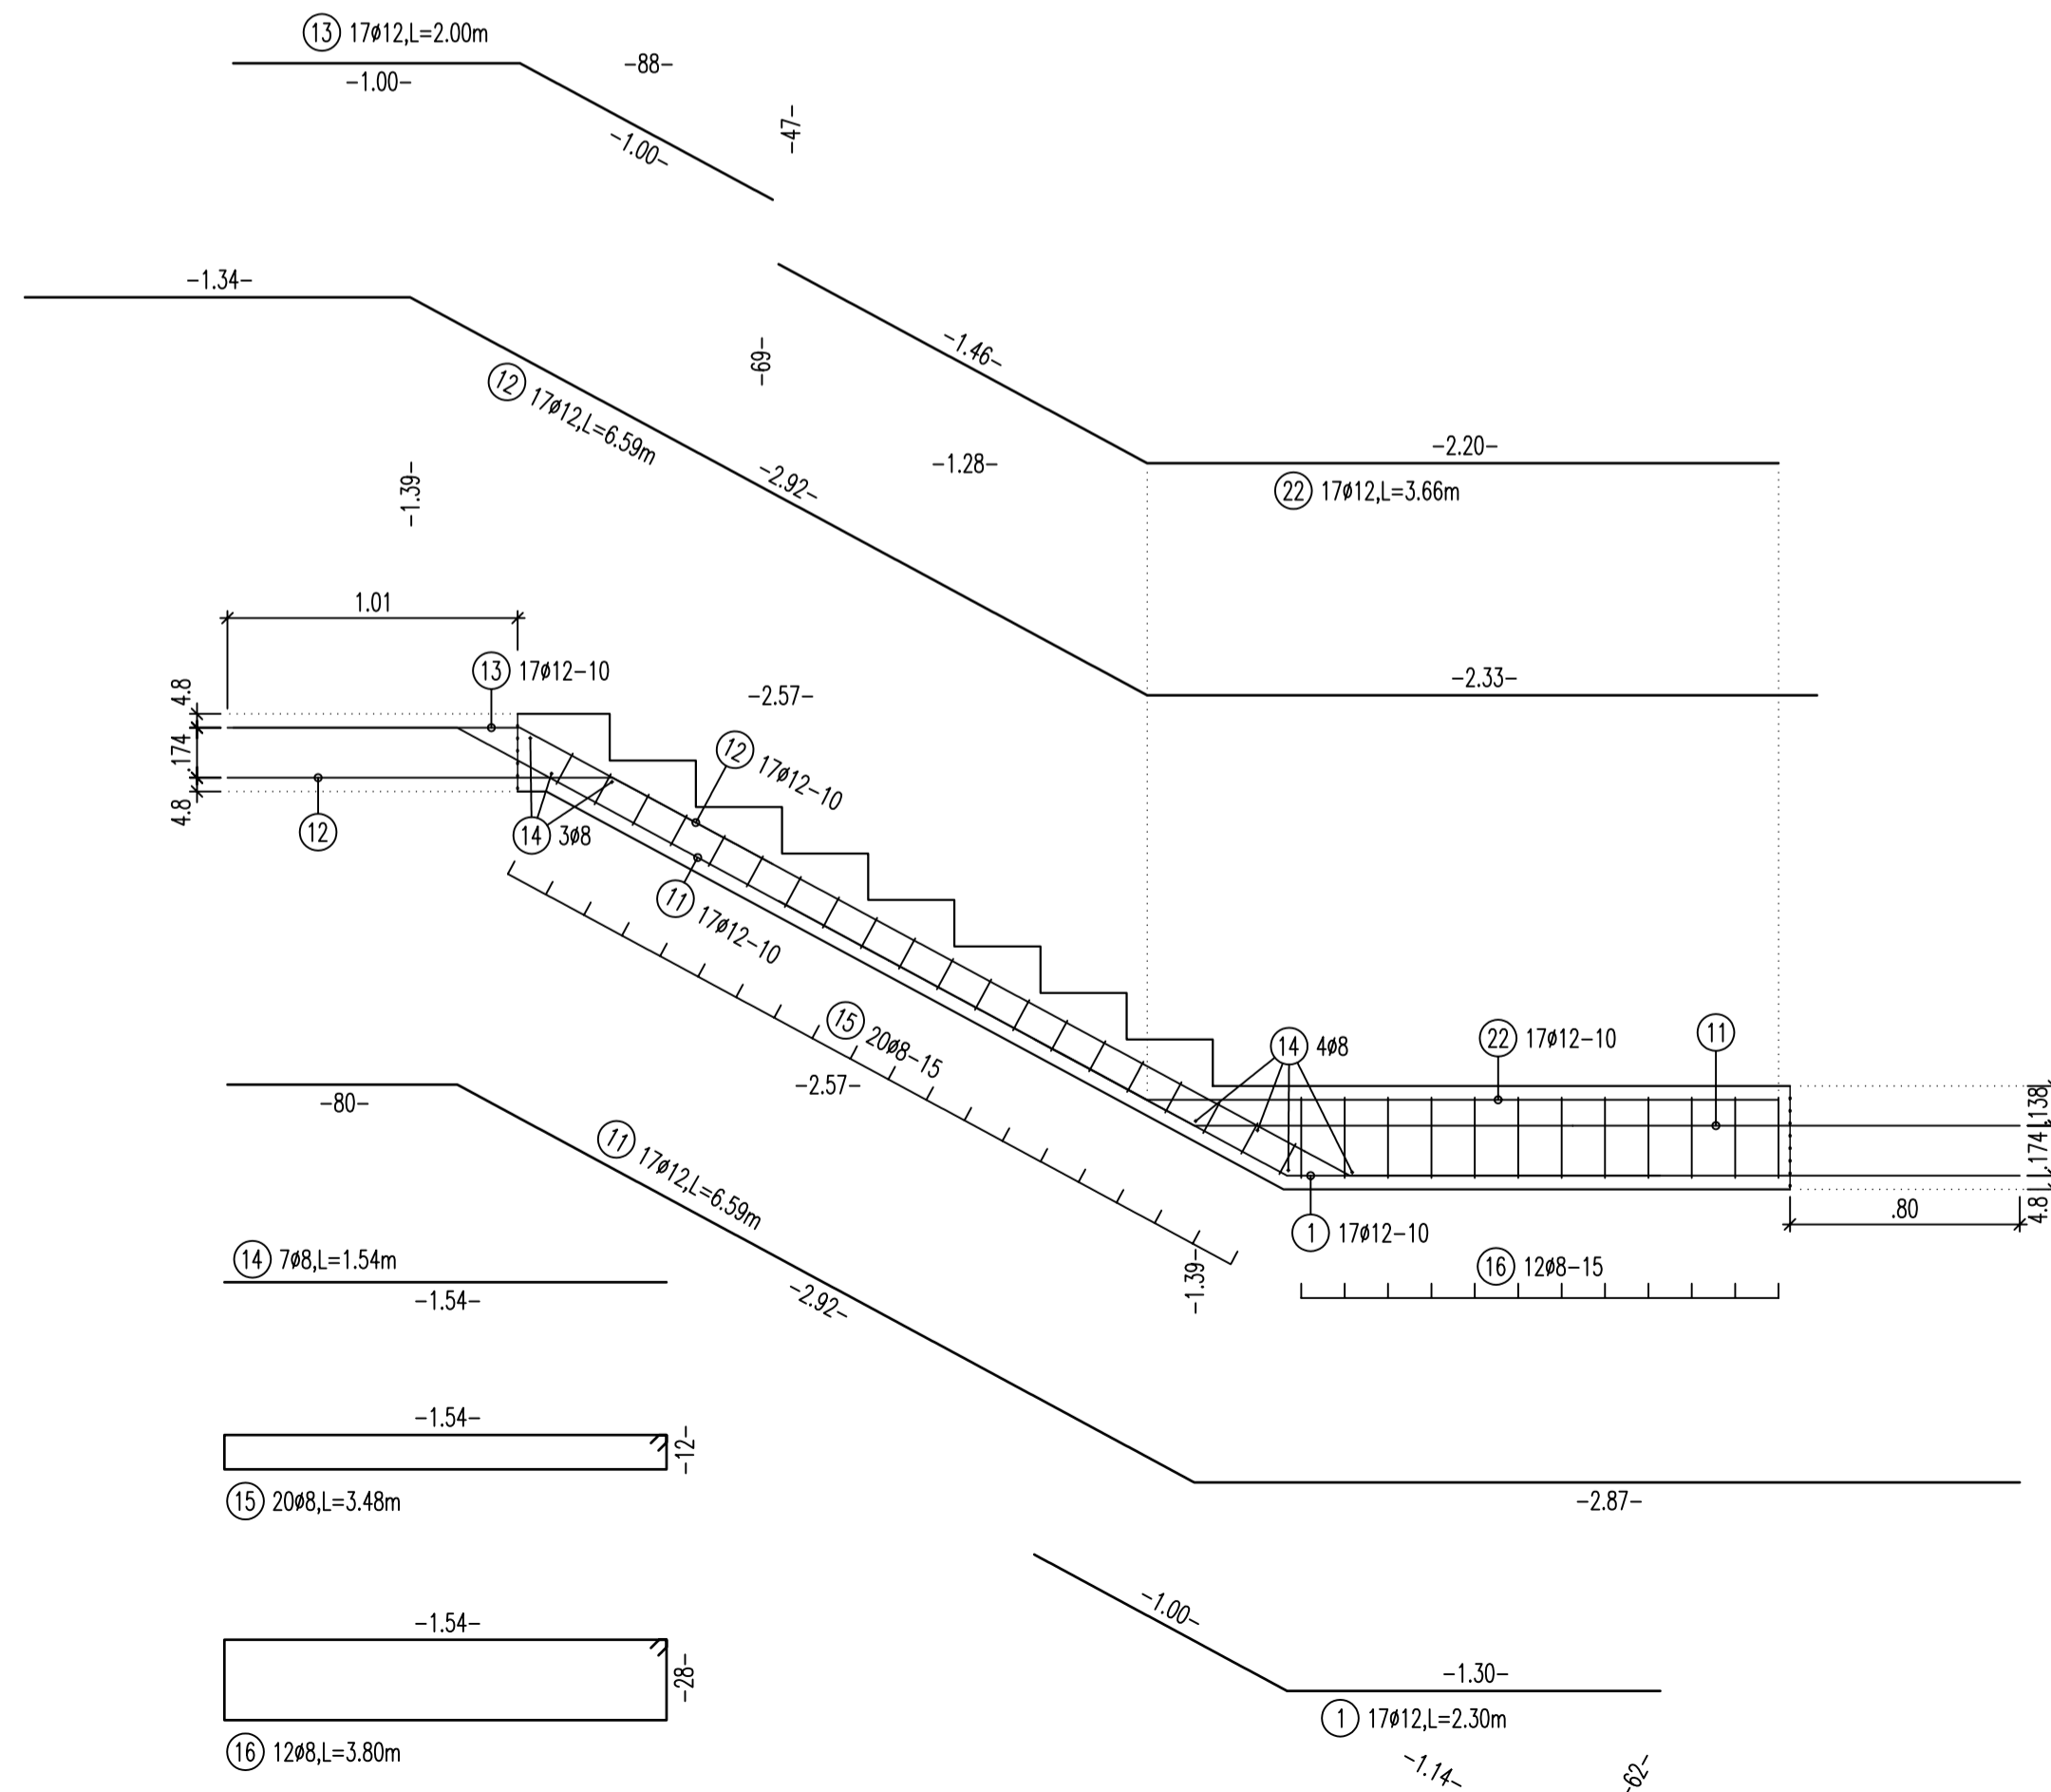


L3

Lauf 1 x herstellen
 b = 1,62 m
 V = 2,37 cbm G = 5,93 to


Lastenschlag: 4 Kugelkopfanker DH 2.5 to

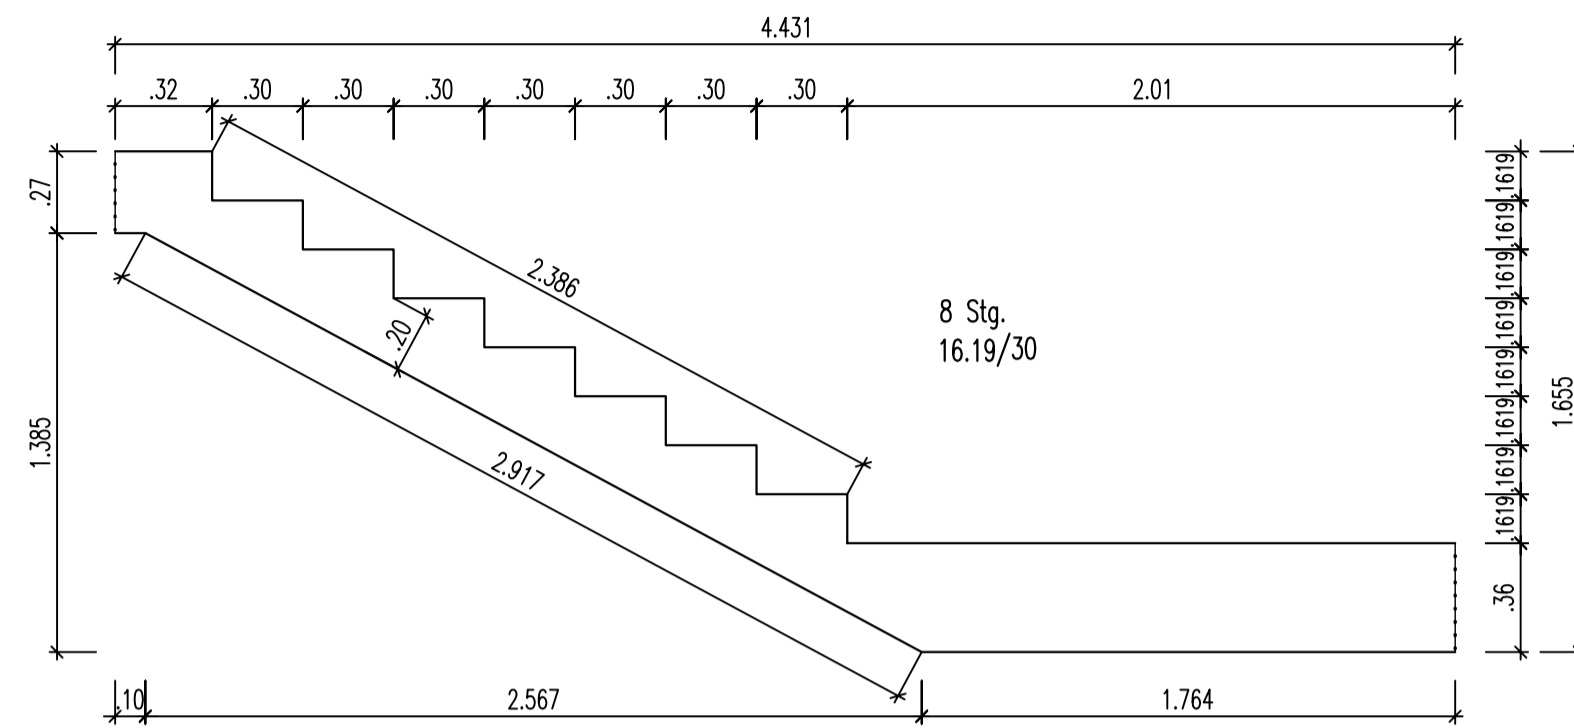

Detail Stufen



Schubverzahnung

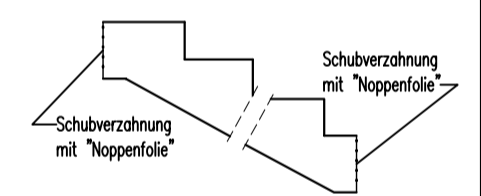

| Index | Datum | Änderung |
|-------|-------|----------|
| | | |
| | | |

| | |
|---|-------------|
| Biegerollendurchmesser gemäß DIN 1045-1 Tab. 23 | |
| BETON: | C30/37 |
| BETONSTAHL: | BST 500 S/M |
| BETONDECKUNG: | c=4,0 cm |
| EXPOSITIONSKLASSE: | XC1 |

HV BETONWERK ANHALT GmbH & Co. KG, 06369 Lößnitz/Köthen, Ringstraße 1, Tel.:03496/5020-0

| | | |
|---------------|------------------|---|
| Datum: | Planbezeichnung: | Fertigteiltreppe L3 |
| Maßstab: 1:25 | Bl.-Nr.: | <p>STREBEL Ingenieurbüro</p> <p>Dorfstraße 42, 06779 Marke Tel.: 034906/22273 Funk: 0172/5394314 Entwurfsverfasser Fax: 034906/23338 e-Mail: R.Strebel@T-ONLINE.de</p> <p>Mitglied der Ingenieurkammer Sachsen-Anhalt / Mitglieds-Nummer: 1769 Bauplanung Baustatik Bauphysik Bauüberwachung</p> |
| Anschritt: | | |
| Bauherr: | | |